



SITUACION/ SITE PLAN

LAS VISIONES EXTERIORES CON UN MEDIO FÍSICO DESAHOGADO, Y SU ENTORNO LIBRE DE EDIFICACIONES PRÓXIMAS CON MASAS ARBOLADAS GARANTIZARÁN VISTAS Y SOLEAMIENTO INMEJORABLES. LA PROPIA FINCA INSTITUCIONAL DE LA XUNTA Y LA ZONA DEPORTIVA DEL AYUNTAMIENTO, CON LAS EDIFICACIONES EXISTENTES (IGAPE, IGE Y SERGAS), FORMAN UN CONJUNTO ARQUITECTÓNICO Y PAISAJÍSTICO DE GRAN CARÁCTER AL QUE EL PROYECTO QUE NOS OCUPA SE INCORPORA COMO PIEZA COMPLEMENTARIA DE IMPORTANCIA, QUE AVANZA NOTABLEMENTE EN LAS PECULIARIDADES MUY ESPECÍFICAS DEL RECINTO COMO ESPACIO DE IDENTIDAD INSTITUCIONAL.


THE EXTERIOR VISIONS WITH A PHYSICAL FREE WAY, AND HIS FREE ENVIRONMENT OF NEXT BUILDINGS WITH WOODED MASSES THEY WILL GUARANTEE VIEWS AND UNBEATABLE LIGHTING. THE PROPER INSTITUTIONAL SITE OF THE XUNTA AND THE SPORTS AREA OF THE TOWN HALL, WITH THE EXISTING BUILDINGS (IGAPE, IGE AND SERGAS), FORMS AN ARCHITECTURAL AND LANDSCAPE SET OF STRONG CHARACTER. THE PROJECT THAT OCCUPIES US INCORPORATES TO THIS SITE LIKE AN IMPORTANT PIECE, WHICH ADVANCES NOTABLY IN THE SPECIFIC PECULIARITIES OF THE ENCLOSURE.

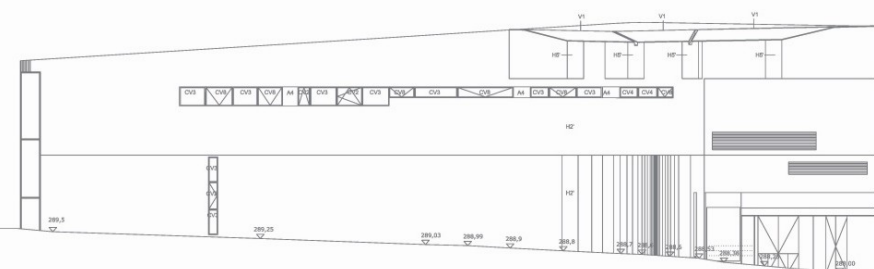

TALLER ALZADO A/ ATELIER A ELEVATION

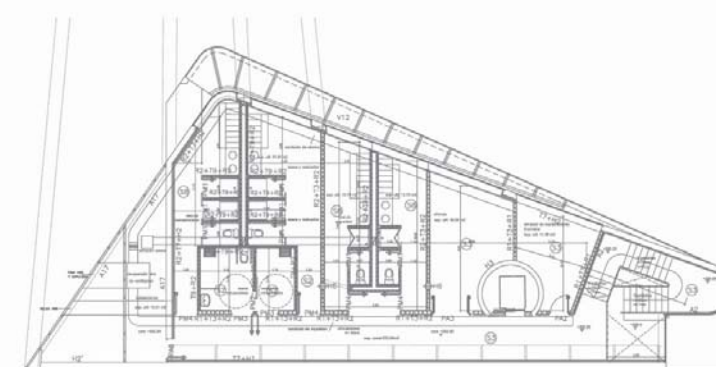


TALLER PLANTA PRIMERA/ ATELIER FIRST FLOOR PLAN


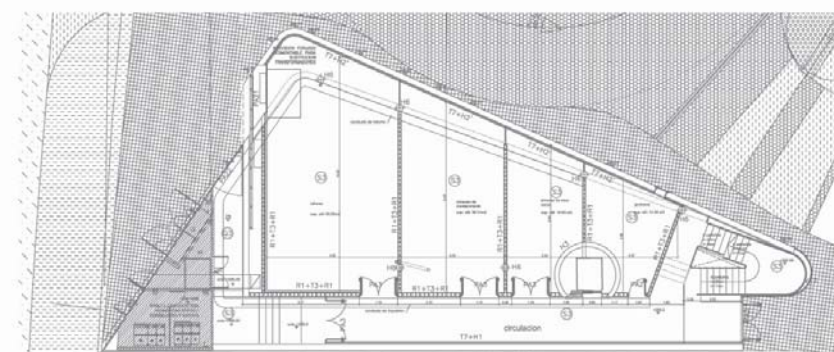


TALLER PLANTA DE ACCESO/ ATELIER BASEMENT FLOOR PLAN

OFICINAS PLANTA SEGUNDA/ OFFICES BUILDING SECOND FLOOR PLAN

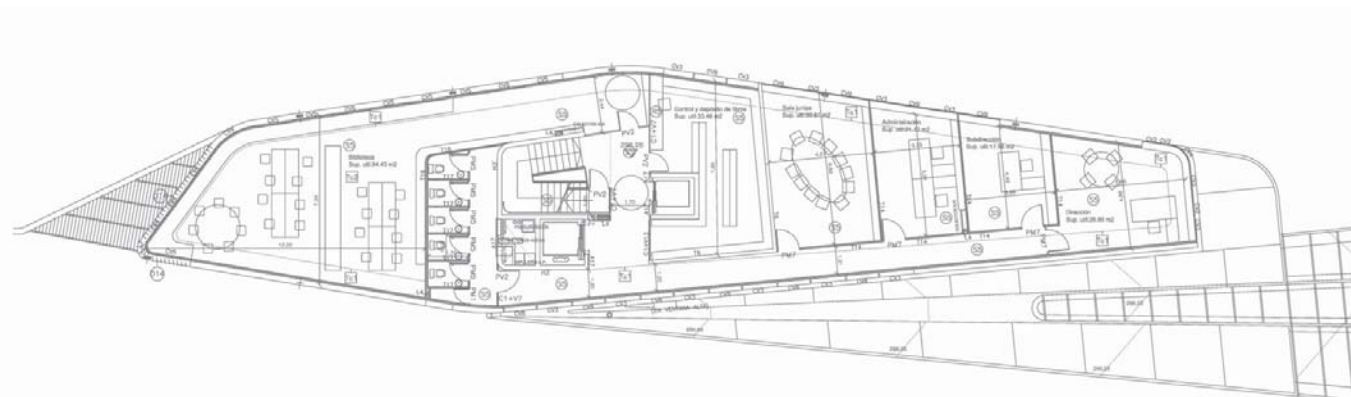


OFICINAS PLANTA DE ACCESO/ OFFICES BUILDING GROUND FLOOR PLAN

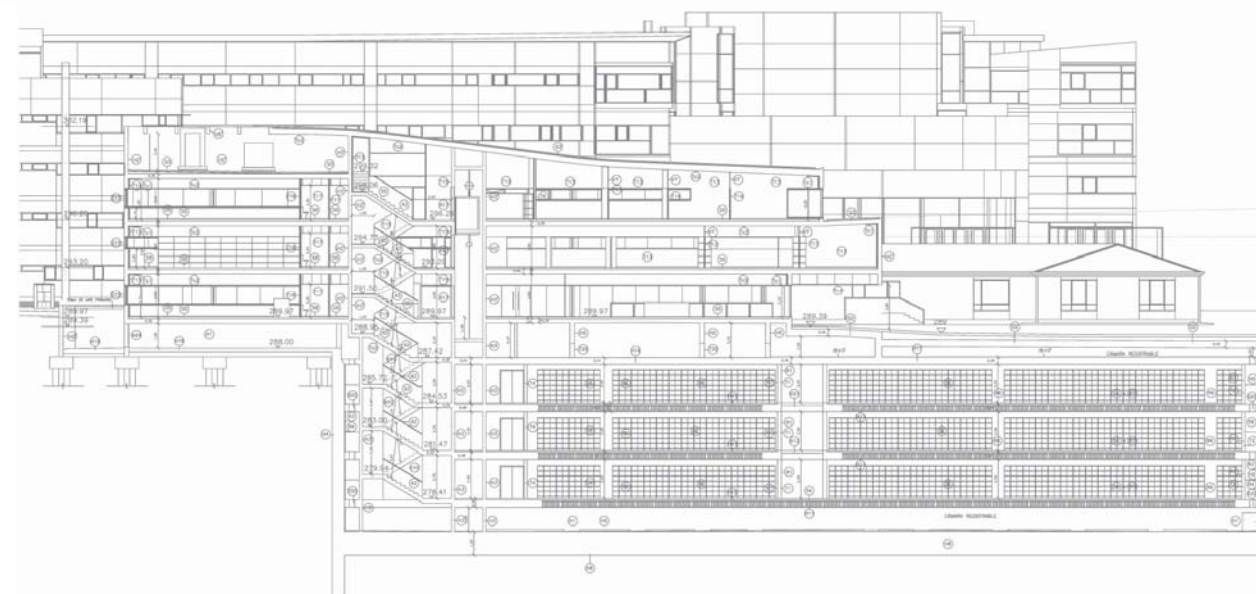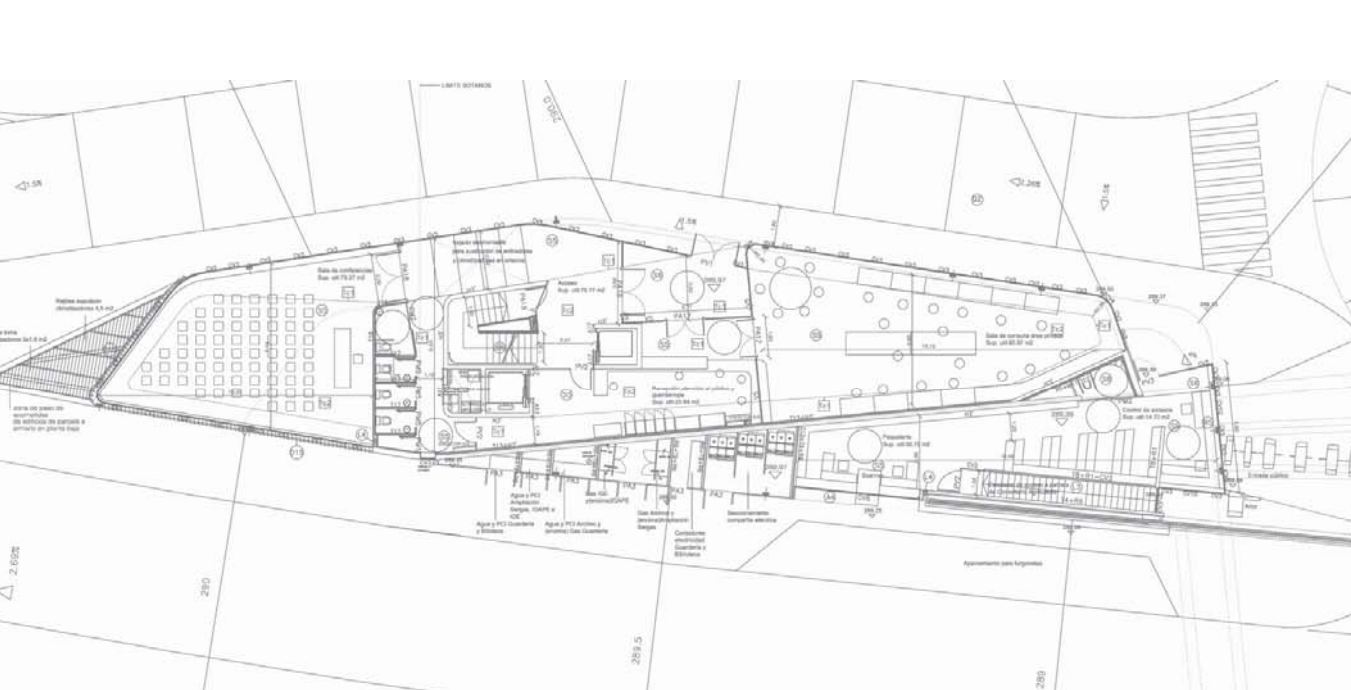

OFICINAS SECCION LONGITUDINAL/ OFFICES BUILDING LONGITUDINAL SECTION

OFICINAS SECCION TRANSVERSAL/ OFFICES BUILDING CROSS SECTION

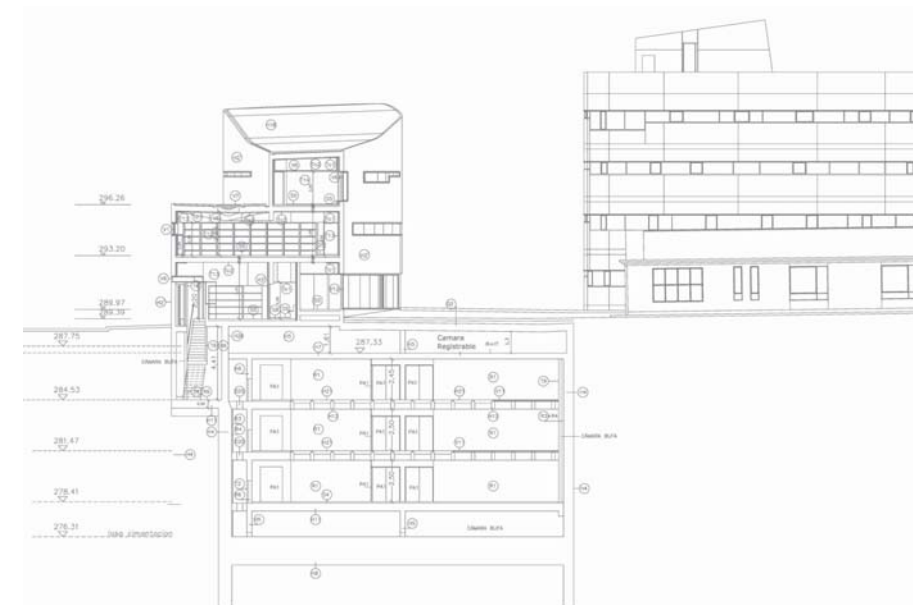

EDIFICIOS ADMINISTRATIVOS/
ADMINISTRATIVE BUILDINGS

ARCHIVO Y APARCAMIENTO EN SAN LAZARO
LIBRARY AND PARKING IN SAN LAZARO


En obra

A CORUÑA SPAIN

ANDRÉS PEREA ORTEGA
ARQUITECTO

C/ Pintor Ribera nº22, 28016, Madrid SPAIN

+34 91 519 37 02
+34 91 413 69 84
aperea@pribera.com

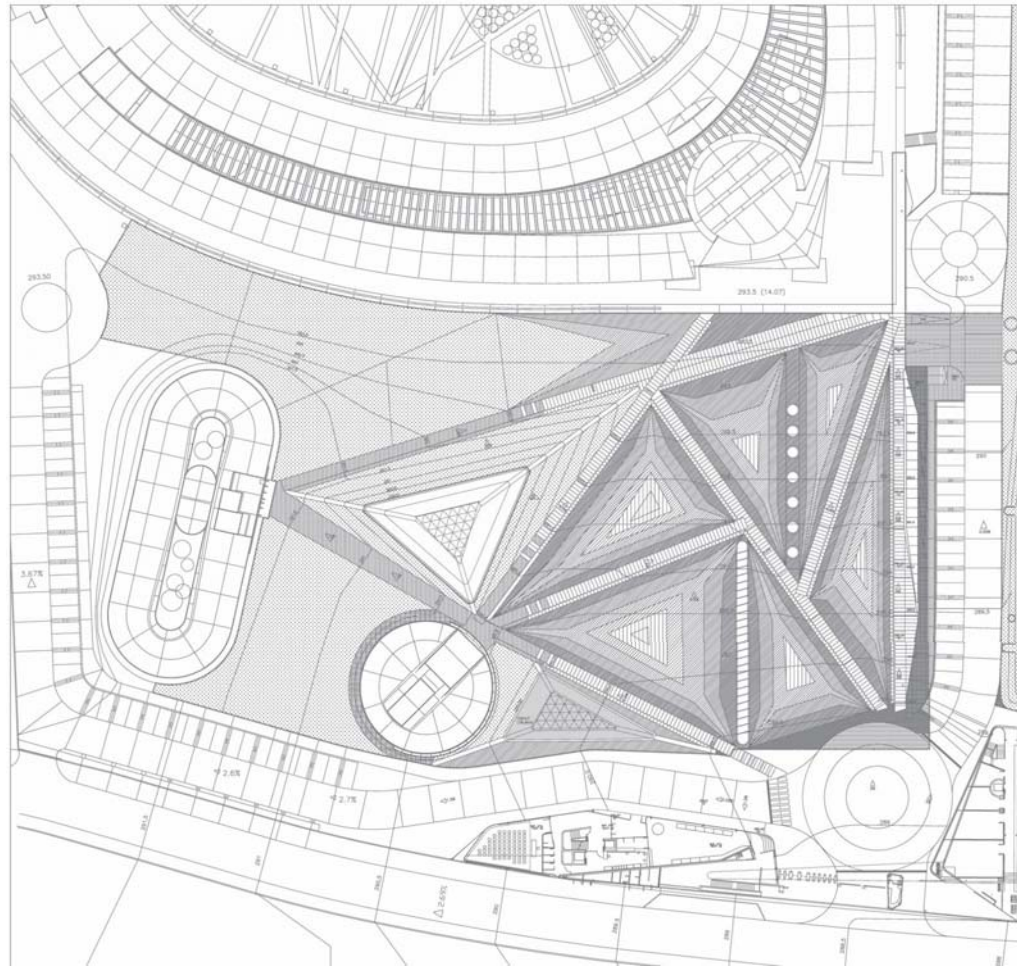


SITUACION/ SITE PLAN


LAS VISIONES EXTERIORES CON UN MEDIO FÍSICO DESAHOGADO, Y SU ENTORNO LIBRE DE EDIFICACIONES PRÓXIMAS CON MASAS ARBOLADAS GARANTIZARÁN VISTAS Y SOLEAMIENTO INMEJORABLES. LA PROPIA FINCA INSTITUCIONAL DE LA XUNTA Y LA ZONA DEPORTIVA DEL AYUNTAMIENTO, CON LAS EDIFICACIONES EXISTENTES (IGAPE, IGE Y SERGAS), FORMAN UN CONJUNTO ARQUITECTÓNICO Y PAISAJÍSTICO DE GRAN CARÁCTER AL QUE EL PROYECTO QUE NOS OCUPA SE INCORPORA COMO PIEZA COMPLEMENTARIA DE IMPORTANCIA, QUE AVANZA NOTABLEMENTE EN LAS PECULIARIDADES MUY ESPECÍFICAS DEL RECINTO COMO ESPACIO DE IDENTIDAD INSTITUCIONAL.

THE EXTERIOR VISIONS WITH A PHYSICAL FREE WAY, AND HIS FREE ENVIRONMENT OF NEXT BUILDINGS WITH WOODED MASSES THEY WILL GUARANTEE VIEWS AND UNBEATABLE LIGHTING.

THE PROPER INSTITUTIONAL SITE OF THE XUNTA AND THE SPORTS AREA OF THE TOWN HALL, WITH THE EXISTING BUILDINGS (IGAPE, IGE AND SERGAS), FORMS AN ARCHITECTURAL AND LANDSCAPE SET OF STRONG CHARACTER. THE PROJECT THAT OCCUPIES US INCORPORATES TO THIS SITE LIKE AN IMPORTANT PIECE, WHICH ADVANCES NOTABLY IN THE SPECIFIC PECULIARITIES OF THE ENCLOSURE.

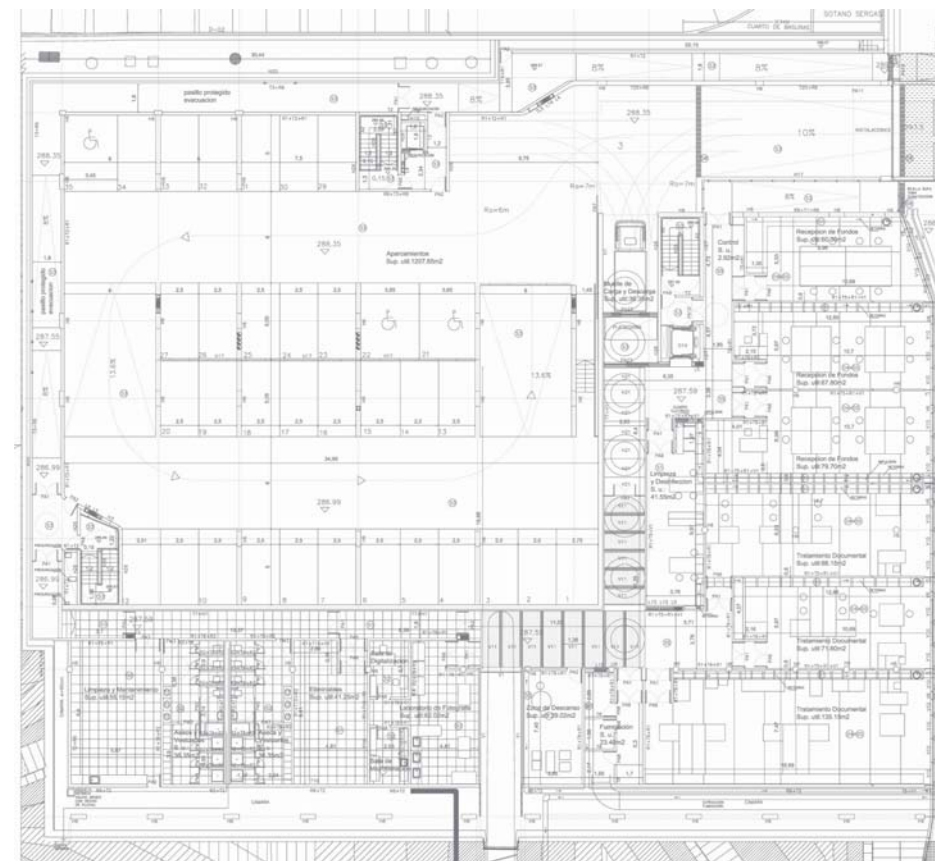


ARCHIVO PLANTA DE ACCESO/
LIBRARY GROUND FLOOR PLAN

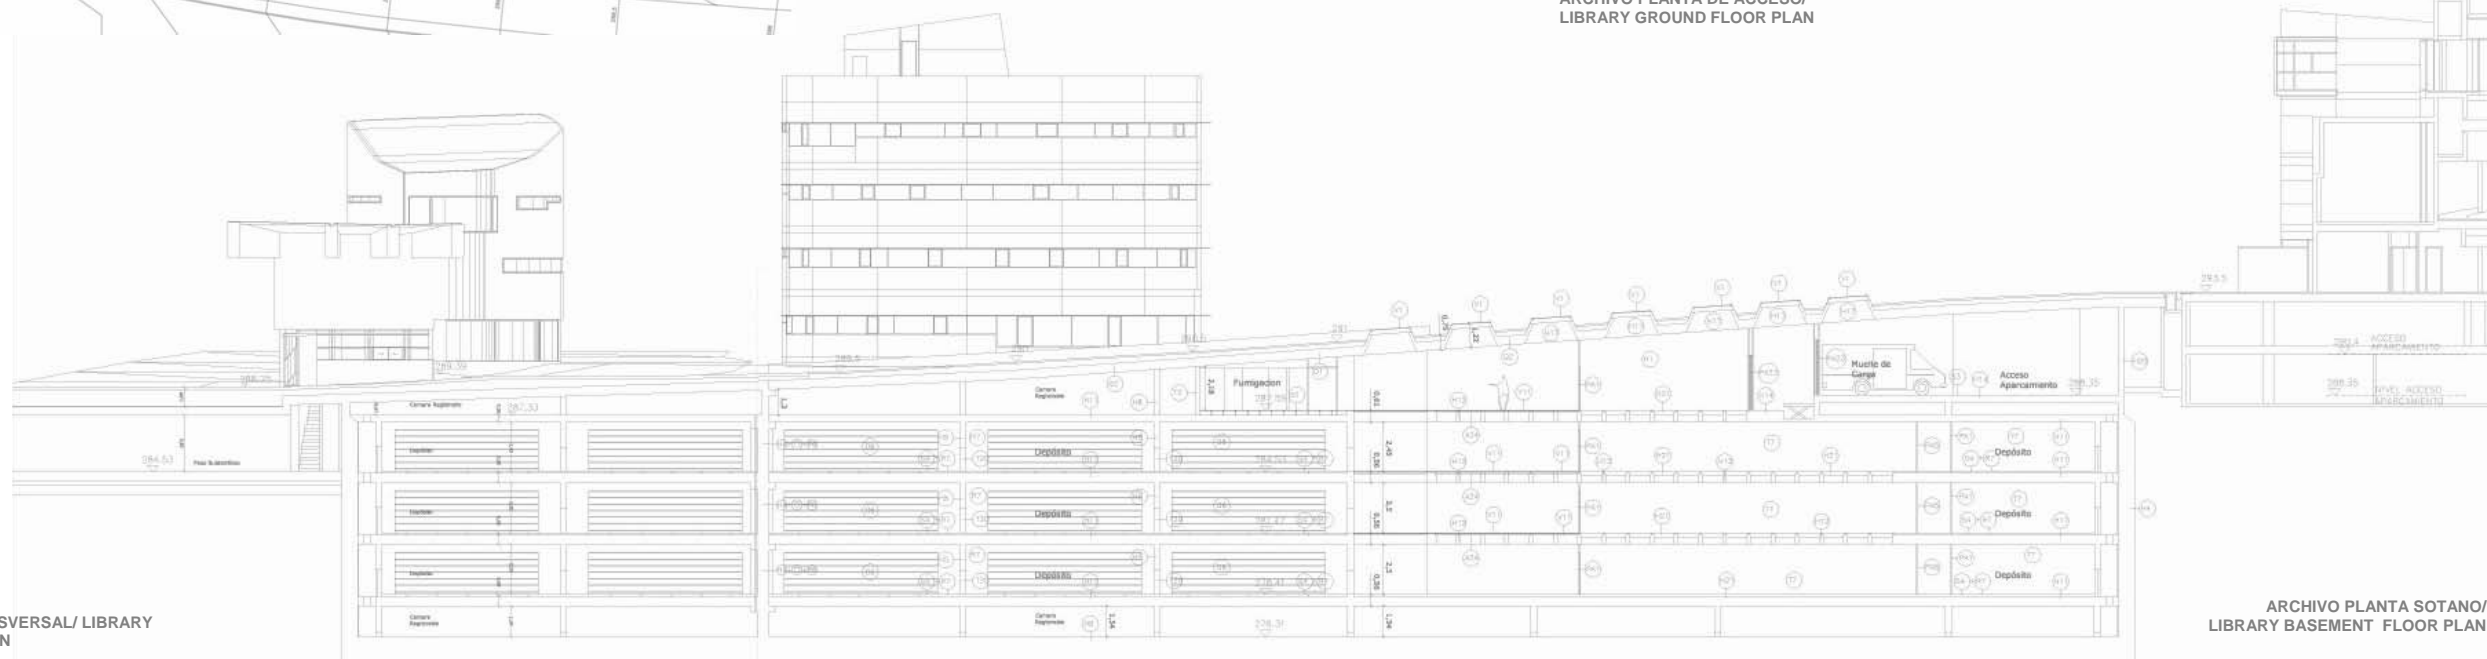


ARCHIVO SECCION TRANSVERSAL/ LIBRARY
BUILDING CROSS SECTION

ARCHIVO PLANTA SOTANO/
LIBRARY BASEMENT FLOOR PLAN

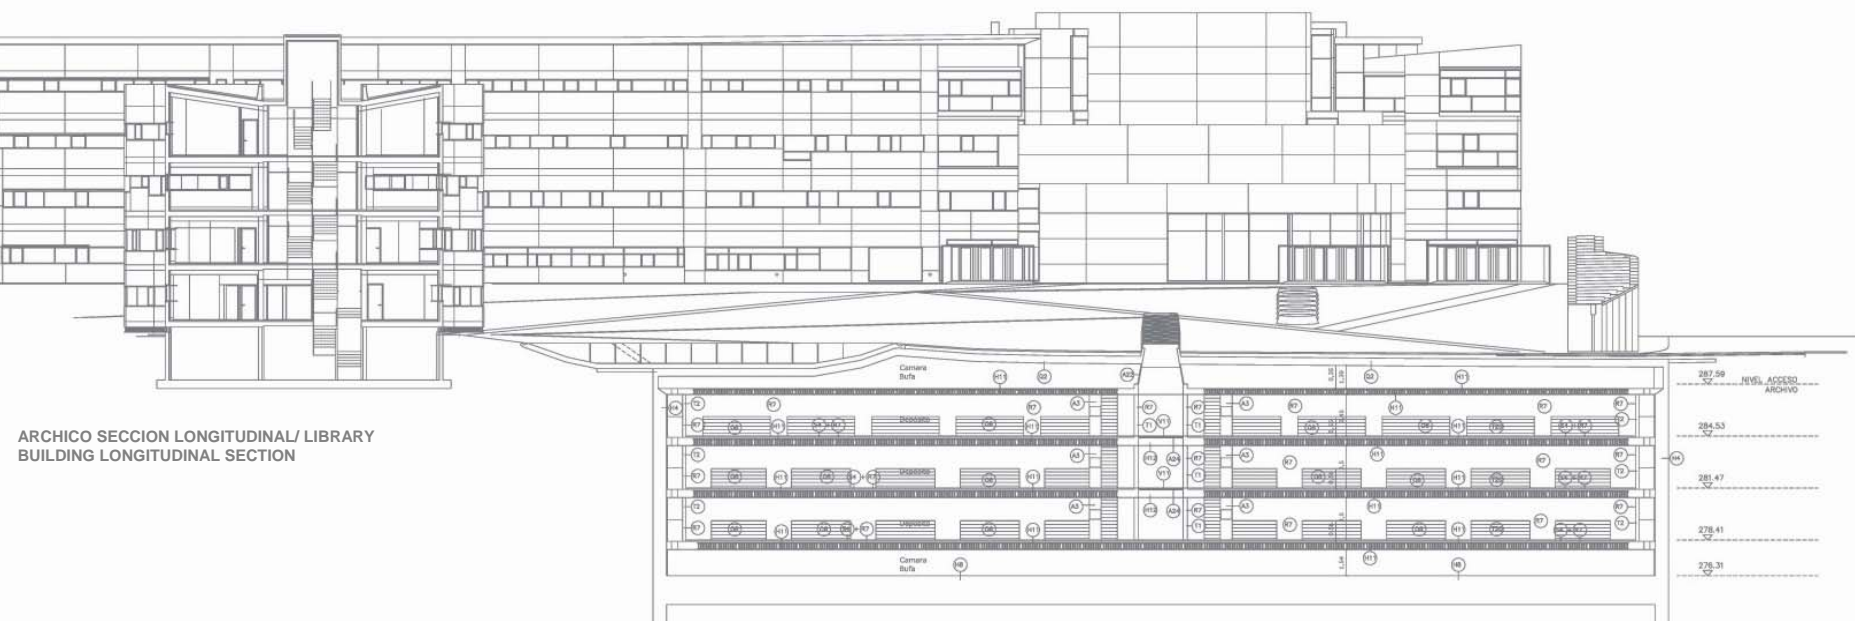

ARCHIVO SECCION LONGITUDINAL/ LIBRARY
BUILDING LONGITUDINAL SECTION

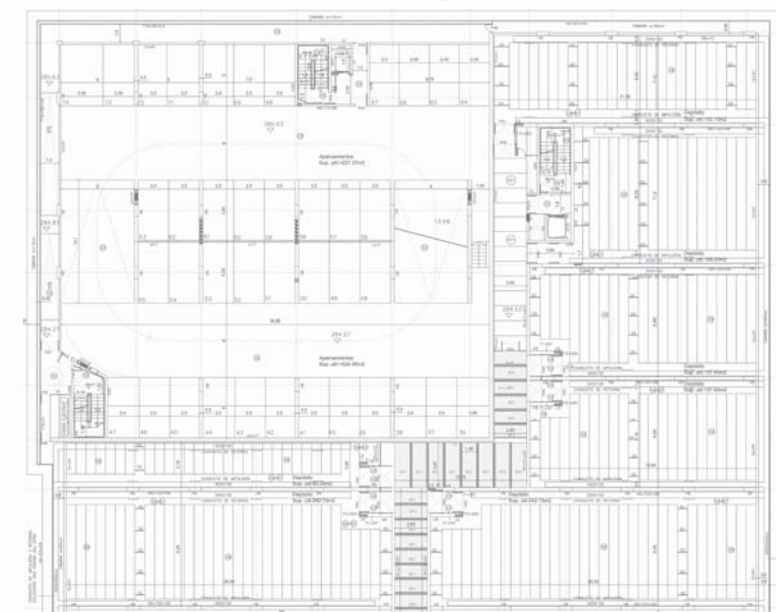

EDIFICIOS
ADMINISTRATIVOS/
ADMINISTRATIVE
BUILDINGS

ARCHIVO Y
APARCAMIENTO EN
SAN LAZARO
LIBRARY AND
PARKING IN SAN
LAZARO

En obra

A CORUÑA
SPAIN

ANDRÉS PEREA
ORTEGA
ARQUITECTO

C/ Pintor Ribera
nº22, 28016, Madrid
SPAIN

+34 91 519 37 02
+34 91 413 69 84
aperea@pribera.com