



a A

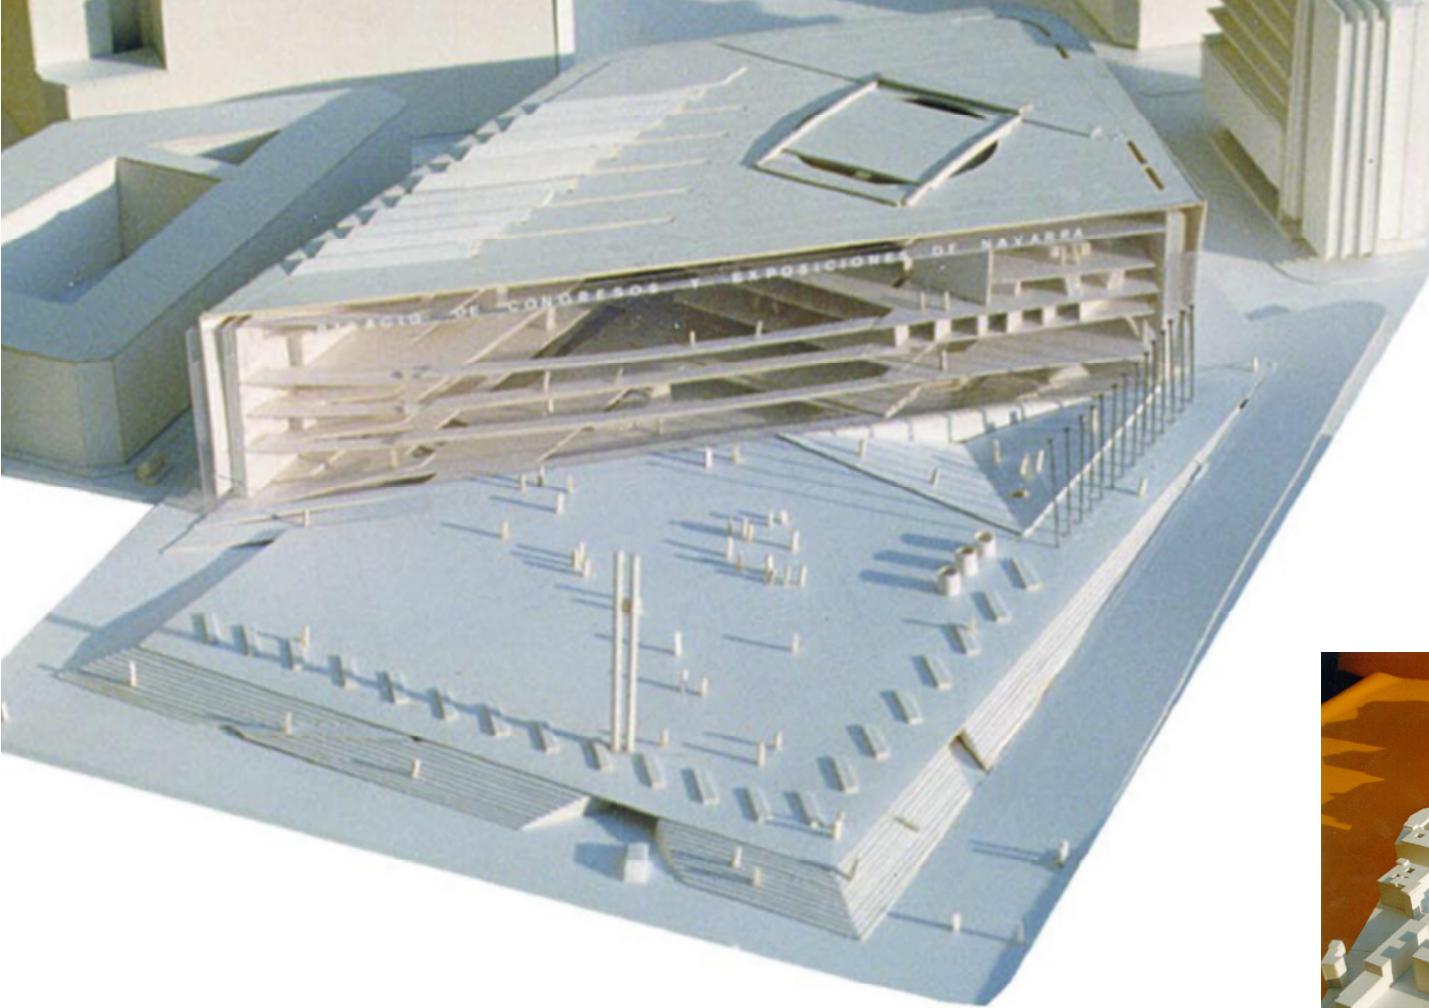


EL PROPOSITO FUNDAMENTAL DE LA PROPUESTA ES RESPONDER A LA ESCALA DE LA CIUDAD ASUMIENDO LAS CONSECUENCIAS DE UN EDIFICIO DE ESTE CARÁCTER EMBLEMÁTICO.
EL EDIFICIO Y EL ESPACIO LIBRE ESTAN ORGANIZADOS COMO POSITIVO-NEGATIVO DE UN UNICO ACONTECIMIENTO ARQUITECTÓNICO, ESTOS SE ENLAZAN A TRAVÉS DE LAS TRANSICIONES FUERA- DENTRO TAN FLUIDAS COMO SEAN POSIBLES.


THE MAIN PURPOSE OF THE PROJECT IS TO CREATE A SINGULAR PROGRAMM BUILDING, BUT TAKING GREAT CARE WITH ITS SCALE AND APPEARANCE IN THE CITY.
INNER AND OUTER SPACE ARE CONCEIVED AS A POSITIVE- NEGATIVE UNIQUE FIGURE. CONECTING THE BUILDING AND THE OUTSIDE AS MUCH AS POSSIBLE

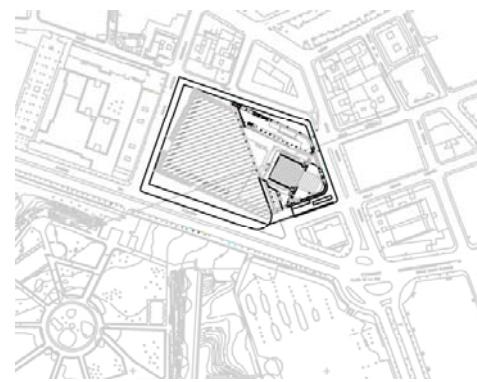


PLANO DE SITUACION/ SITE PLAN

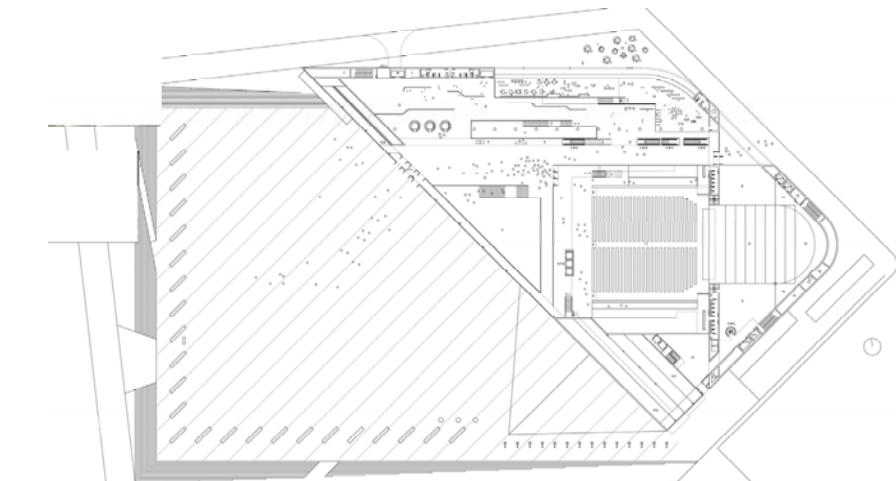


PLANTA DE ACCESO/ GROUND FLOOR PLAN

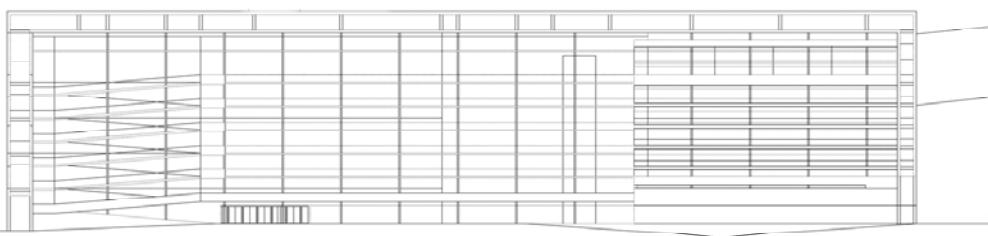


SECCION/ SECTION

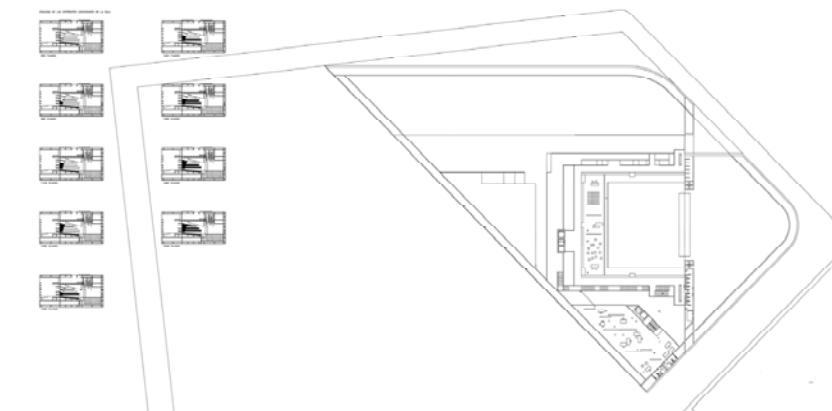


PLANTA COTA +4.68 / +4.68 LEVEL FLOOR PLAN

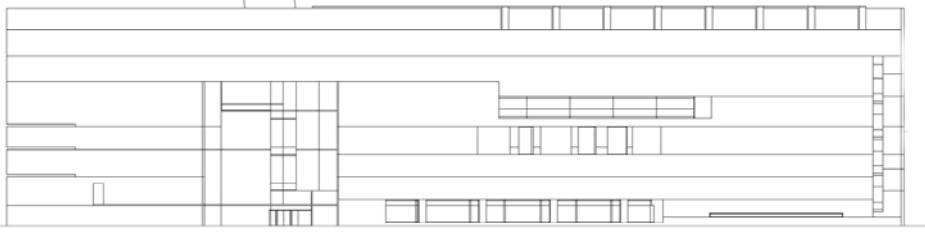


ALZADO CALLE PADRE MORET/ ELEVATION PADRE MORET STREET

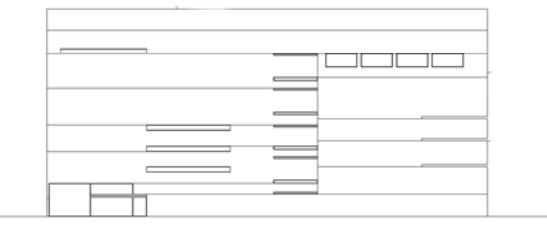

ALZADO/ ELEVATION

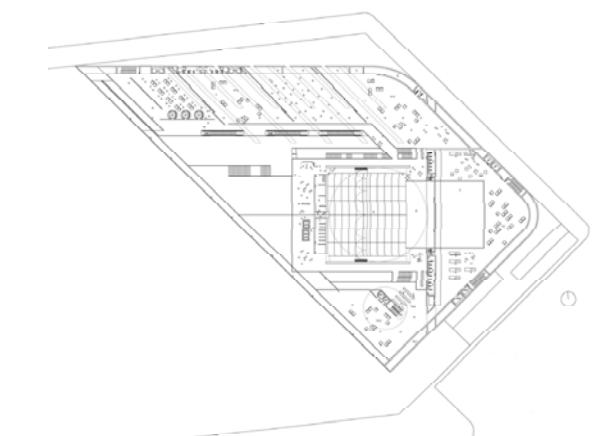

PLANTA COTA +4.70 / +4.708 LEVEL FLOOR PLAN

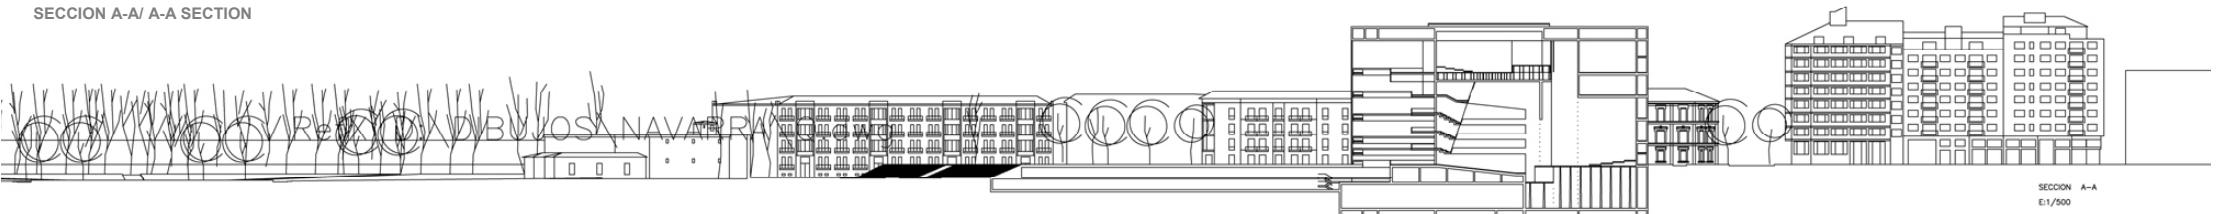

SECCION A-A/ A-A SECTION

SECCION A-A
E1/500

CONCURSO
NACIONAL

NATIONAL
COMPETITION

PALACIO DE
CONGRESOS Y
AUDITORIO
CULTURAL DE
NAVARRA

PALACE OF
CONGRESS.
NAVARRA

2000

SPAIN

ANDRÉS PEREA
ORTEGA
ARQUITECTO

C/ Pintor Ribera
nº22, 28016, Madrid
SPAIN

+34 91 519 37 02
+34 91 413 69 84
aperea@pribera.com