


ENTRE EL CASTILLO Y EL PARADOR SE PRODUCE UNA DIALECTICA COMPLEJA EN LA QUE TANTO LAS CUALIDADES ARQUITECTONICAS Y PAISAJISTICAS COMO LAS HISTORICAS INCREMENTAN EL IMAGINARIO CIUDADANO Y LA MEMORIA COLECTIVA. ELUDIR ESTA REALIDAD ES DAR LA ESPALDA A LA HISTORIA.

TODAS LAS HABITACIONES TIENEN VISTA AL CASTILLO Y HAN SIDO DISEÑADAS COMO UN MIRADOR, CUYA GEOMETRIA VA VARIANDO DESDE UN DISEÑO PARALELO A LA FACHADA HASTA UNA GEOMETRIA MIXTA

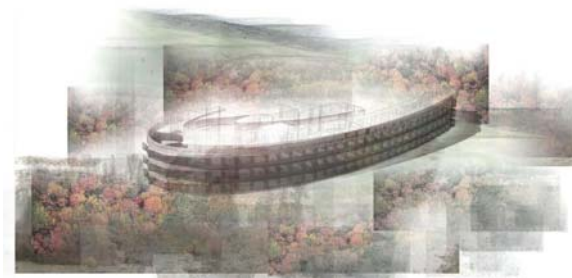


VISTA GENERAL/ GENERAL VIEW


BETWEEN THE CASTLE AND THE HOTEL THERE ARE A COMMUNICATION. ON THIS COMMUNICATION, EVEN THE ARCHITECTURE, LANDSCAPE AND THE HISTORY INCREASE THE IMAGINATION OF THE CITIZENS.

TO ELUDE THIS REALITY IS TO GIVE THE BACK TO THE HISTORY.

ALL THE ROOMS HAVE SIGHT TO THE CASTLE AND HAVE BEEN DESIGNED AS A VIEWING-POINT, WHICH GEOMETRY IS CHANGING FROM A DESIGN PARALLEL TO THE FRONT UP TO A MIXED GEOMETRY

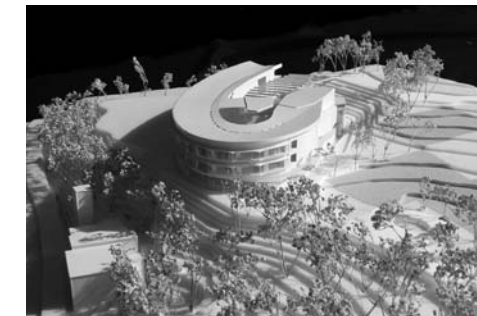


VISTA AEREA/ AERIAL VIEW
VISTA GENERAL/ GENERAL VIEW

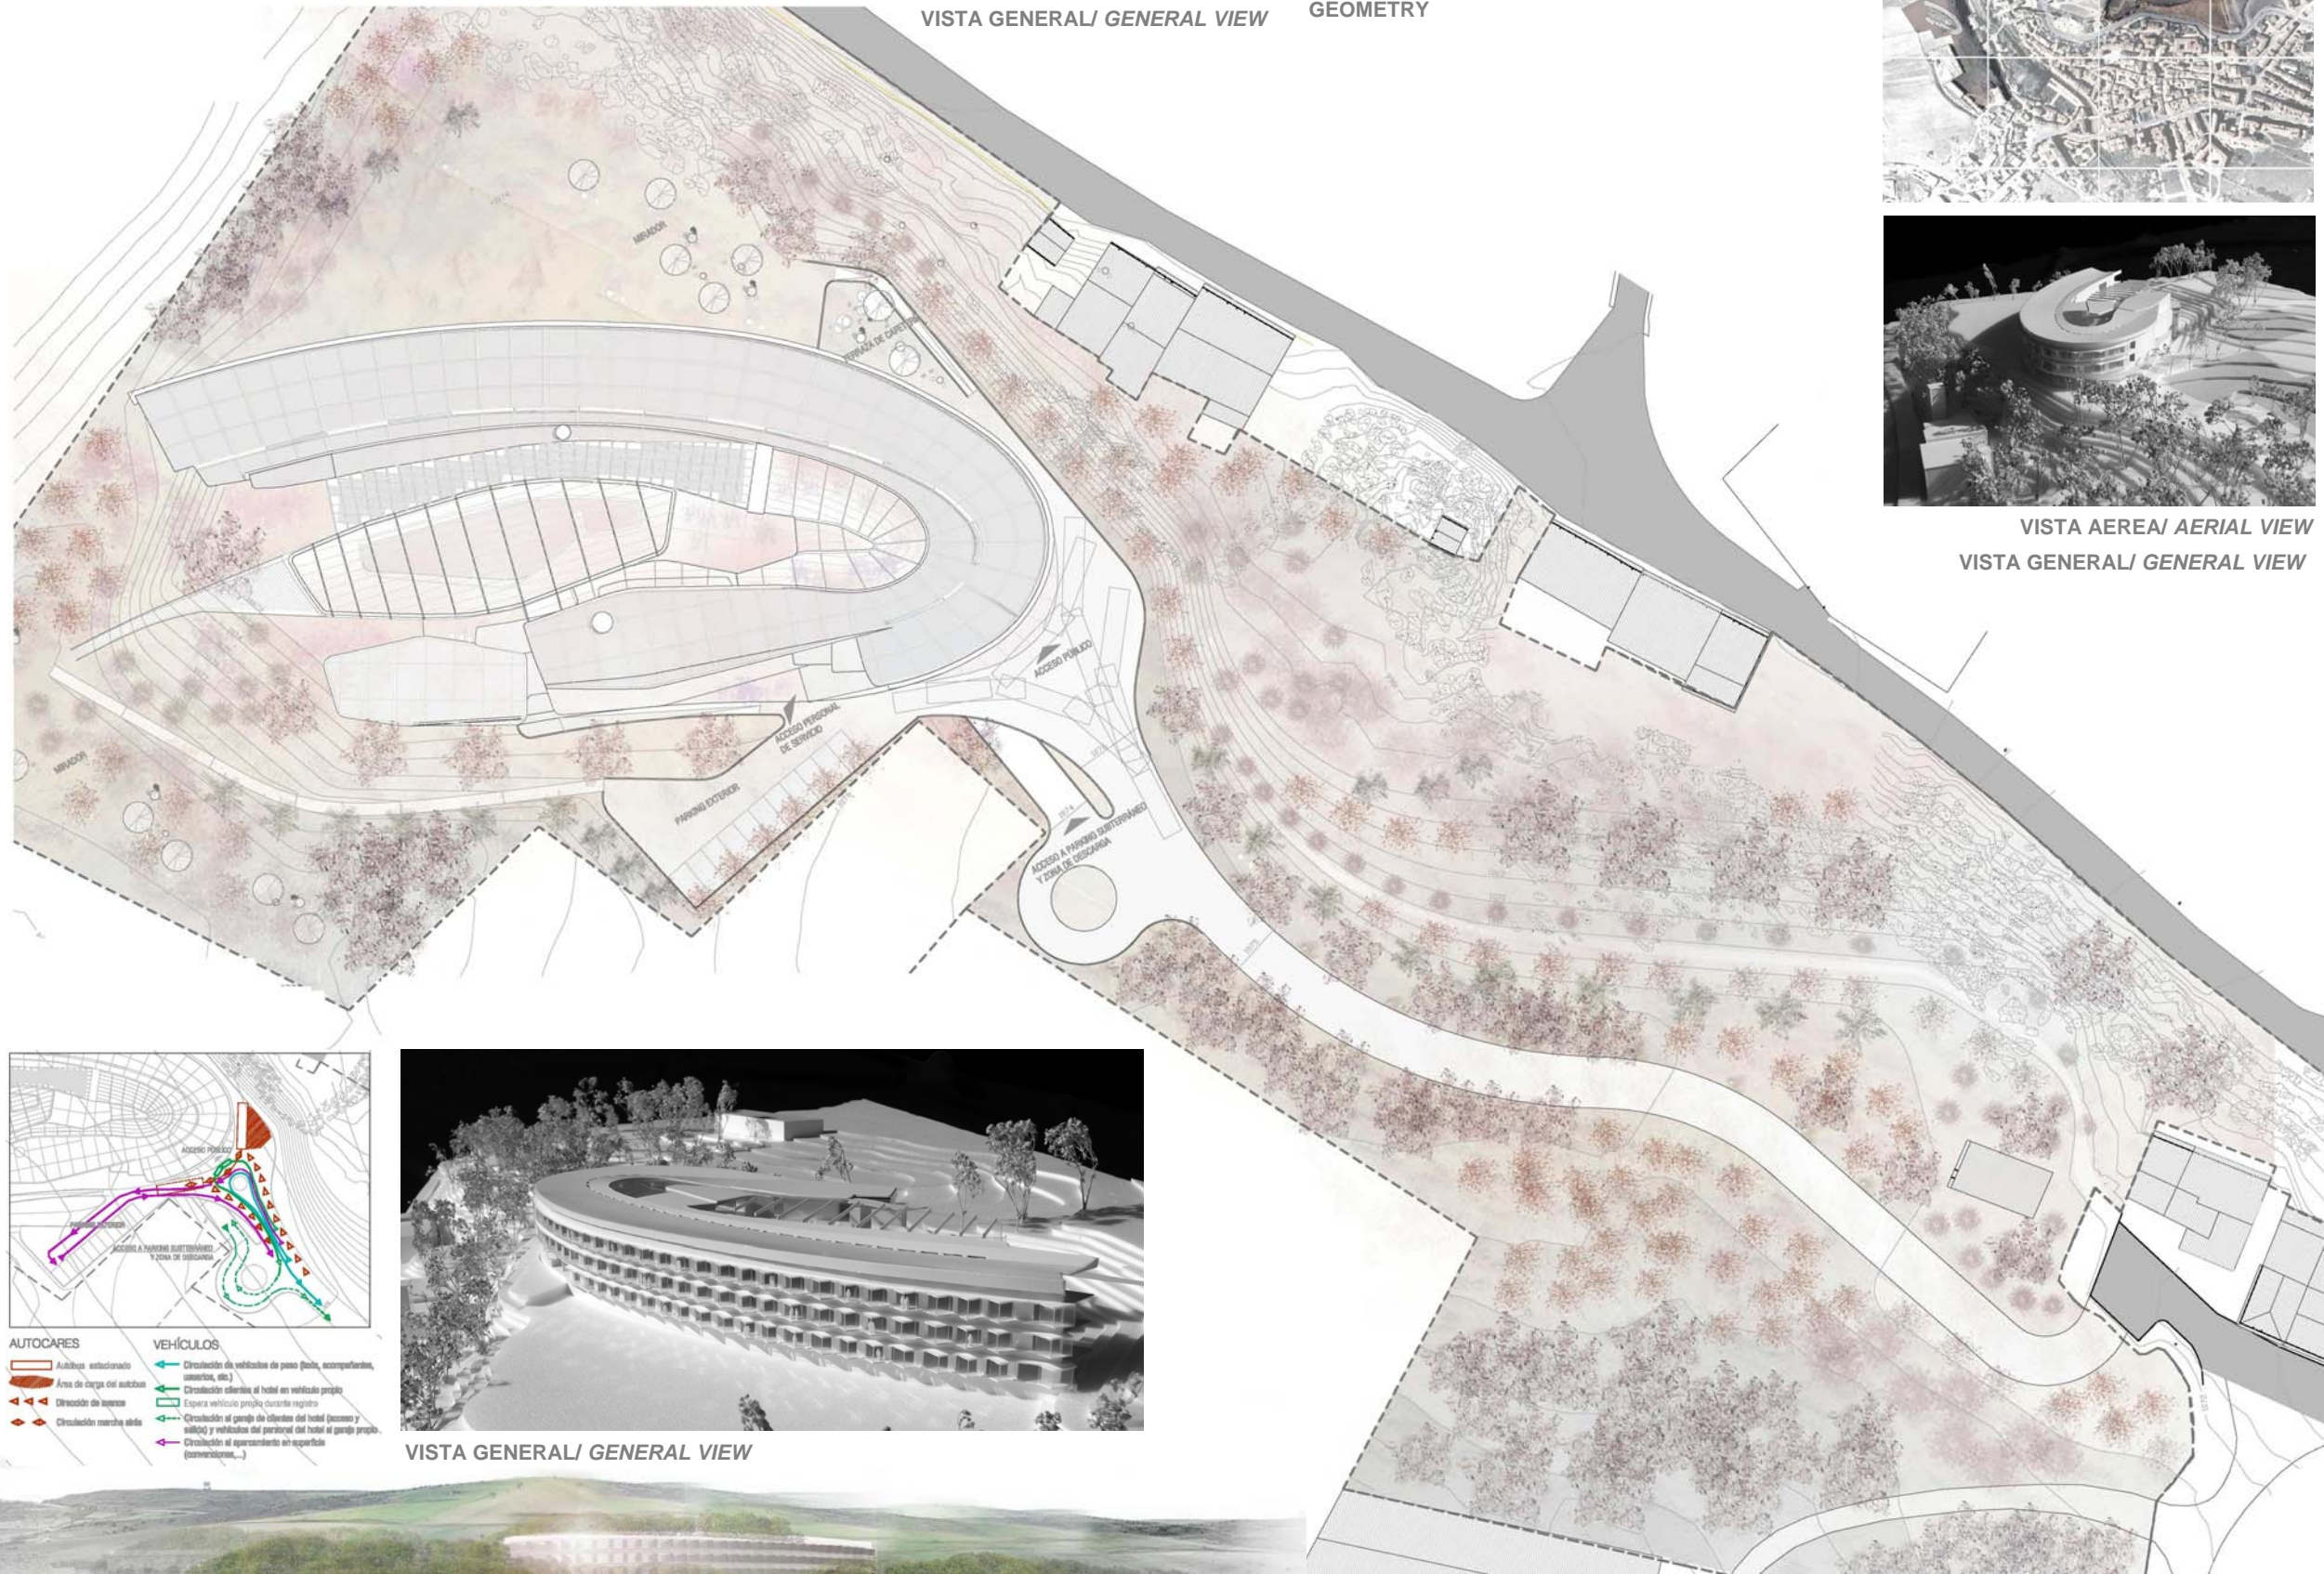

AUTOCARES
 - Área de estacionamiento
 - Área de carga del autobús
 - Dirección de llegada
 - Dirección marcha atrás

VEHÍCULOS
 - Circulación de vehículos de paso (taxi, acompañante, usuarios, etc.)
 - Circulación ordinaria al hotel en vehículo propio
 - Espera vehículo propio durante registro
 - Circulación al garaje de clientes del hotel (casero y alquiler) y vehículos del personal del hotel al garaje propio
 - Circulación al aparcamiento en superficie (convenciones...)

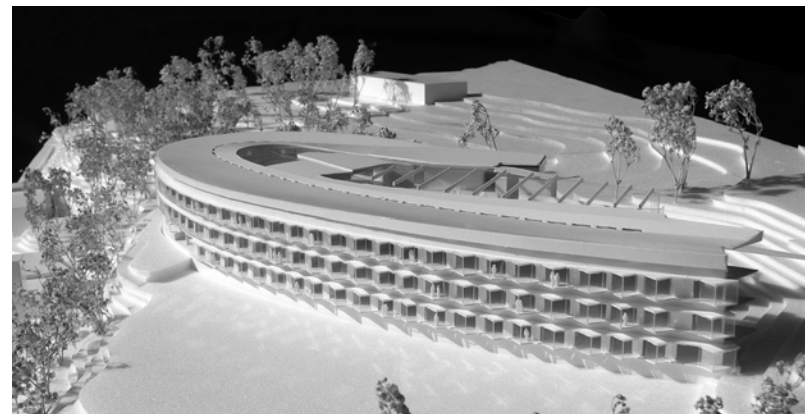

VISTA GENERAL/ GENERAL VIEW



VISTA GENERAL/ GENERAL VIEW

SITUACION/ SITE PLAN

a A

CONCURSO NACIONAL

NATIONAL COMPETITION

PRIMER PREMIO WINNER

PARADOR DE TURISMO

HOTEL

2009


MOLINA DE ARAGÓN GUADALAJARA

SPAIN

ANDRÉS PEREA ORTEGA ARQUITECTO

C/ Pintor Ribera Nº22, 28016, Madrid SPAIN

+34 91 519 37 02
 +34 91 413 69 84
 aperea@pribaera.com

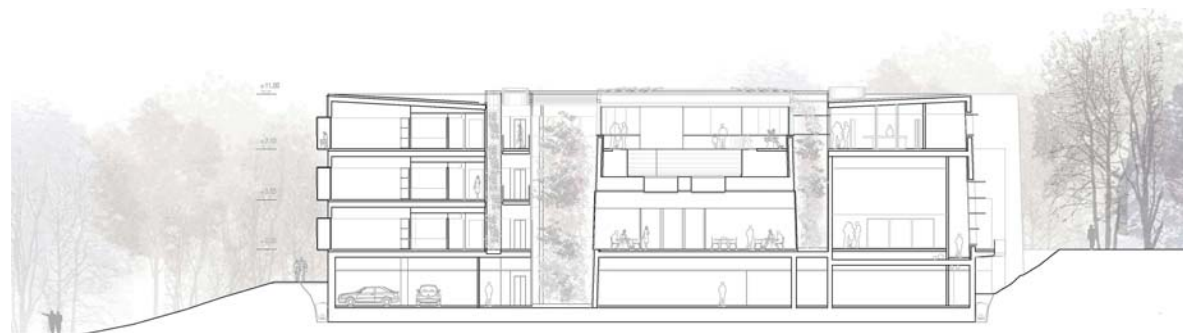


SECCION LONGITUDINAL/ LONGITUDINAL SECTION




VISTA INTERIOR/ INTERNAL VIEW



VISTA EXTERIOR/ EXTERNAL VIEW

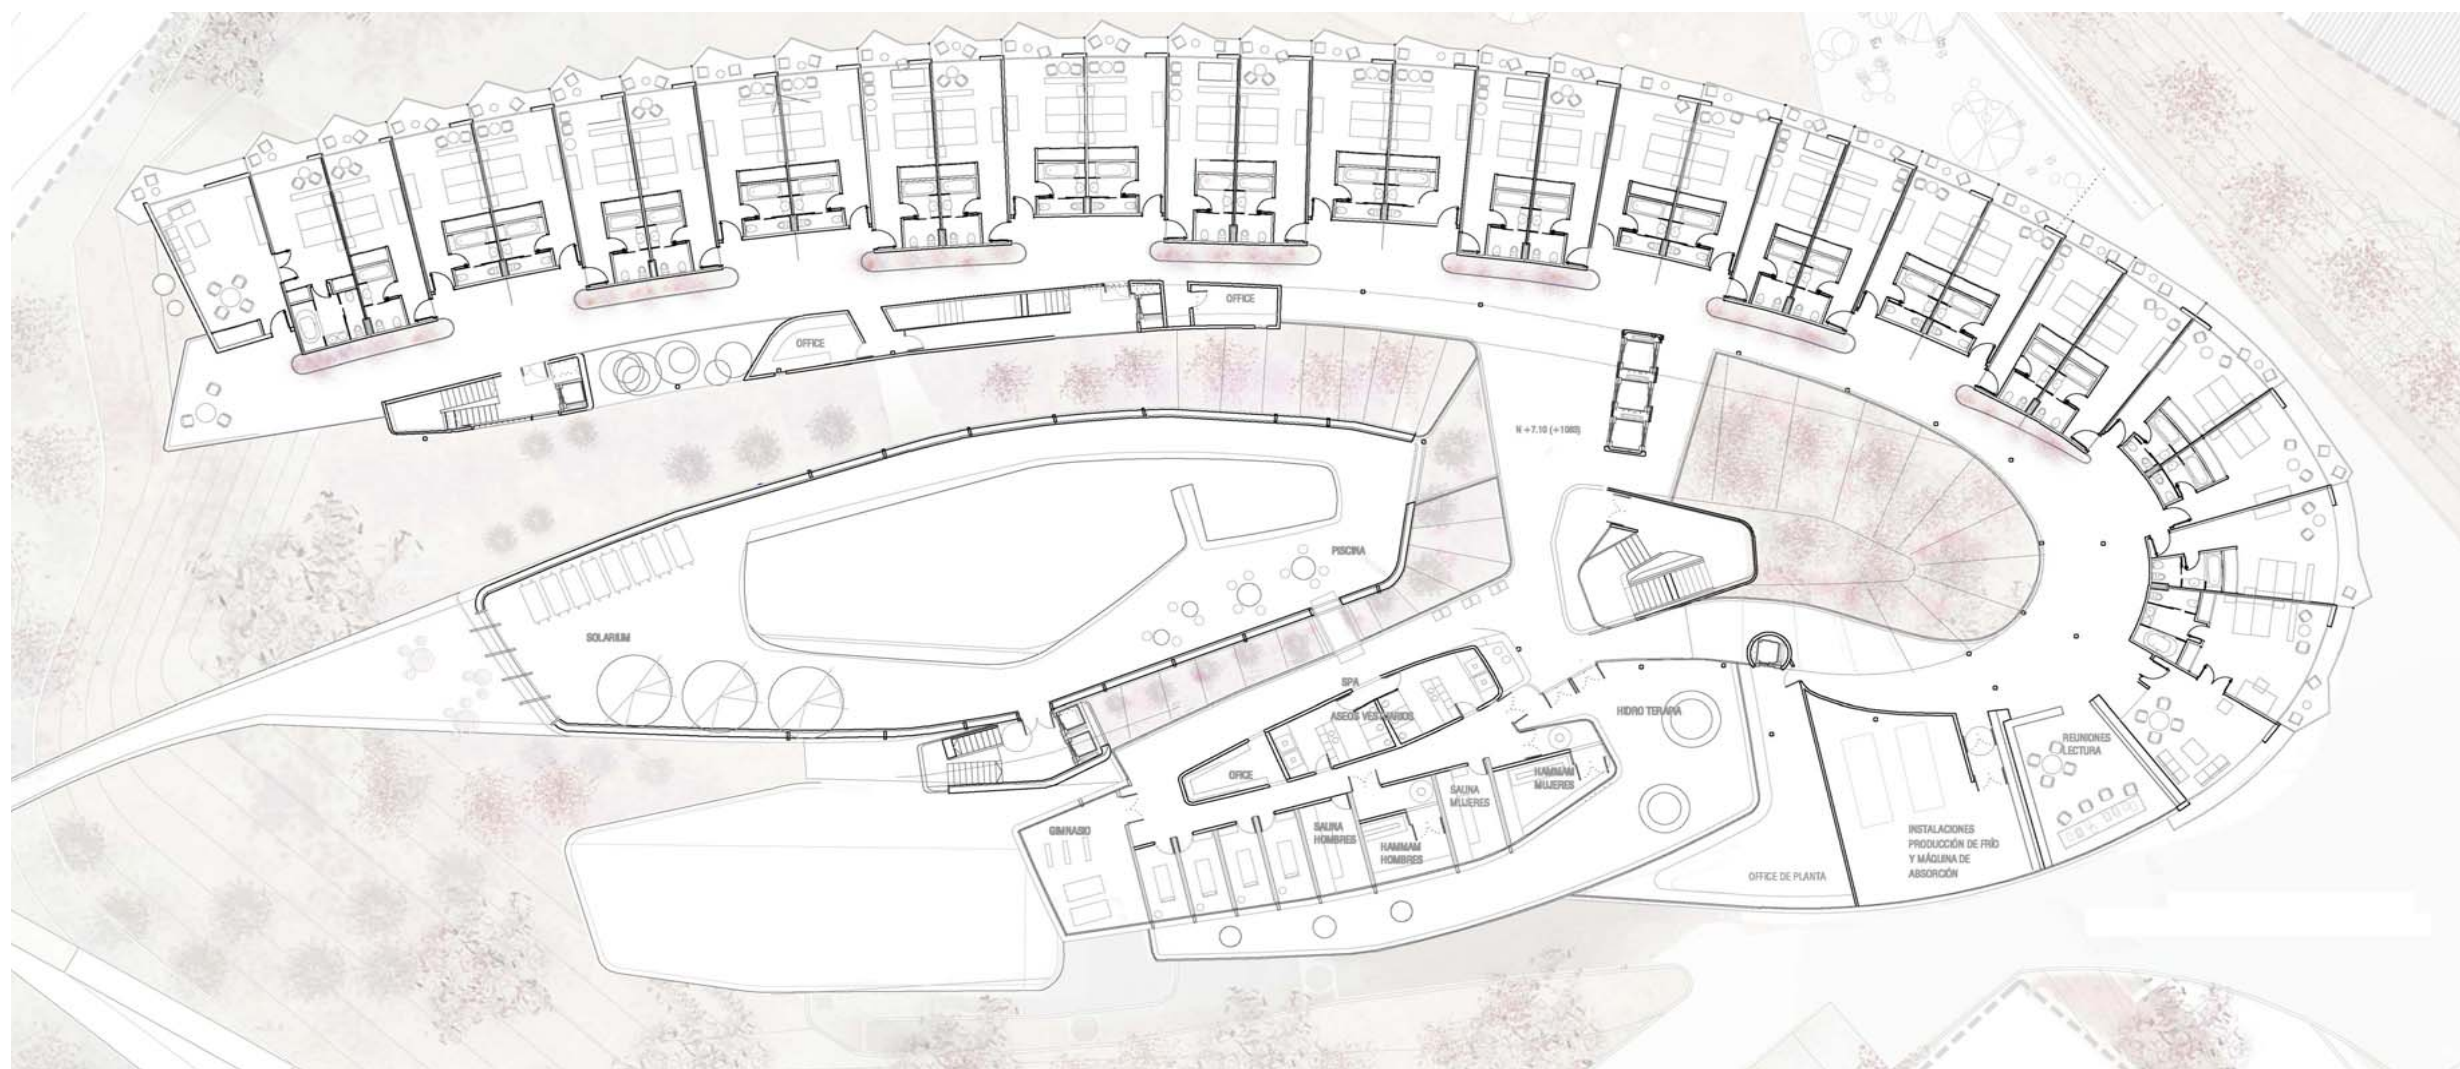

SEGUNDA PLANTA/ SECOND FLOOR PLAN

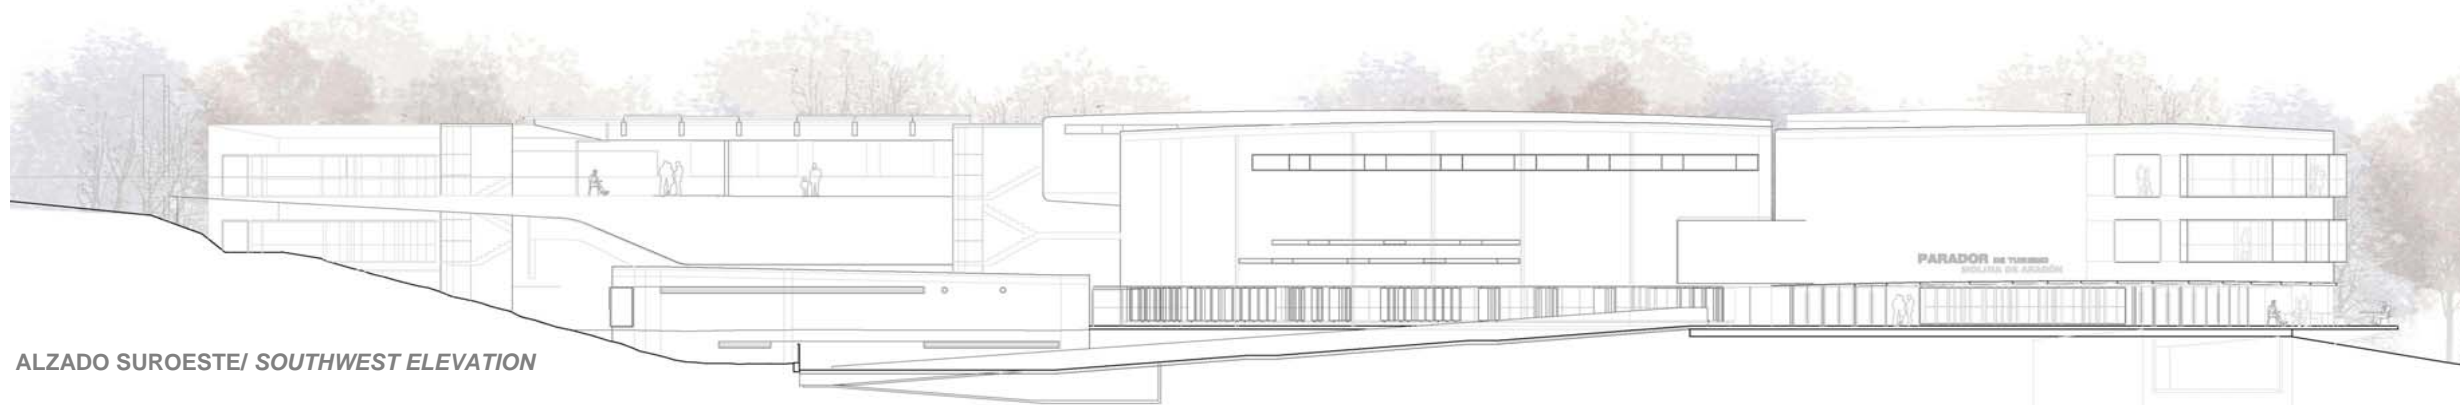

ALZADO SUROESTE/ SOUTHWEST ELEVATION

CONCURSO NACIONAL

NATIONAL COMPETITION

PRIMER PREMIO WINNER

PARADOR DE TURISMO

HOTEL

2009

MOLINA DE ARAGÓN
GUADALAJARA

SPAIN

ANDRÉS PEREA
ORTEGA
ARQUITECTO

C/ Pintor Ribera
Nº22, 28016, Madrid
SPAIN

+34 91 519 37 02
+34 91 413 69 84
aperea@pribaera.com