



PLANTA DE ACCESO/ GROUND FLOOR PLAN




Seccion transversal/ cross section

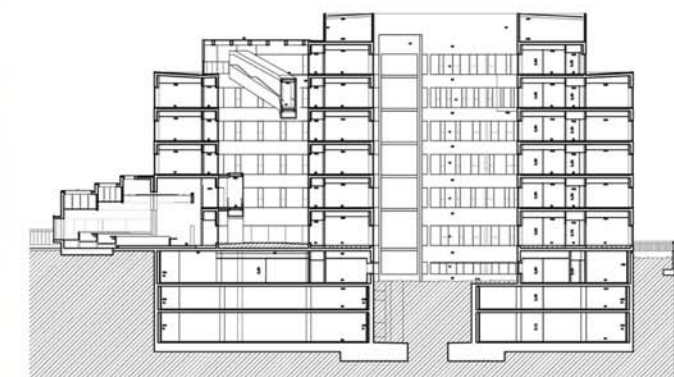

PLANTA PRIMERA/ FIRST FLOOR PLAN

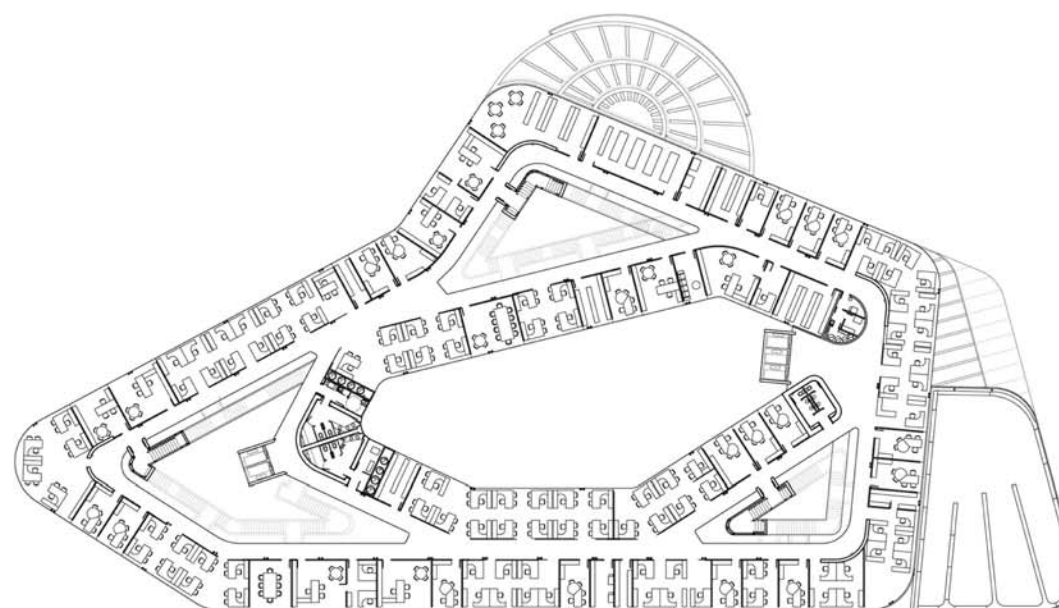

PLANTA SEGUNDA/ SECOND FLOOR PLAN

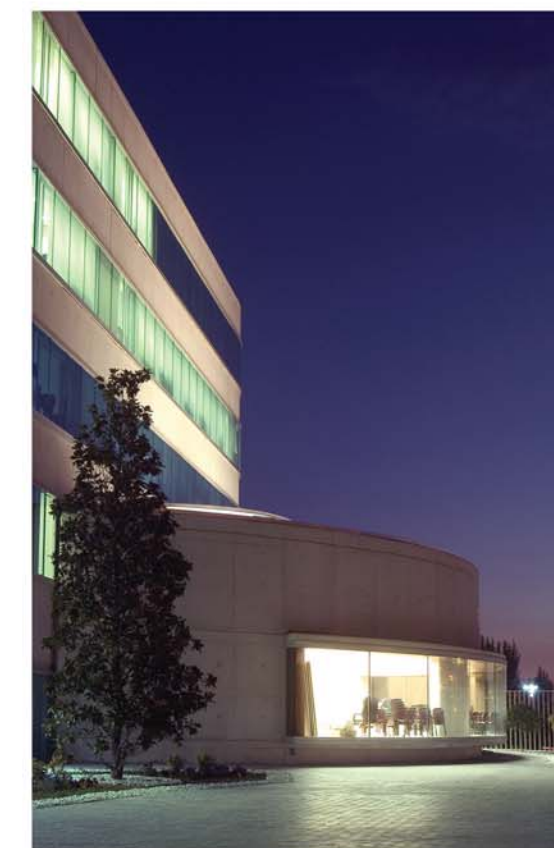

EDIFICIOS ADMINISTRATIVOS

ADMINISTRATIVE BUILDINGS

2006

NUEVA SEDE DE LA DIPUTACION DE GRANADA

GRANADA COMMISSION BUILDING

GRANADA SPAIN

ANDRÉS PEREA ORTEGA ARQUITECTO

C/ Pintor Ribera nº22, 28016, Madrid SPAIN

+34 91 519 37 02
+34 91 413 69 84
aperea@pribera.com
EN COLABORACIÓN CON ANTONIO FERNÁNDEZ PICAZA



ESTA PROPUESTA ASUME EL CARÁCTER MULTIFUNCIONAL DE LA ORDENACION Y PROCURA LA SINERGIA DE LOS ATRIBUTOS DE LOS DIFERENTES USOS Y ARQUITECTURAS PARA OBTENER UN RESULTADO SOCIAL Y AMBIENTAL DE LA MÁXIMA CALIDAD Y EFICACIA AL SERVICIO DEL CIUDADANO. ASUMIMOS EL COMPROMISO DE ENTRELAZAR PONDERADAMENTE LAS DIFERENTES FUNCIONES MEDIANTE ÁREAS DE TRANSICIÓN ADECUADAS, EN LAS QUE SE PRODUZCA LA SUPERPOSICIÓN DE USOS (SOBRE TODO DE ACCESOS Y CIRCULACIONES EXTERNAS DE AQUELLOS) PROPORCIONANDO ÁMBITOS PARA EL ENCUENTRO, RELACIÓN Y FUNCIONES DURABLES PROPIAS DE LOS LUGARES SOCIALES ACTIVOS. HEMOS ALCANZADO UN EQUILIBRIO ÓPTIMO ENTRE LOS VOLÚMENES EDIFICADOS PARA CADA FUNCIÓN Y LA SUPERFICIE OCUPADA, PARA QUE LOS ESPACIOS LIBRES SEAN LOS MÁXIMOS POSIBLES, ESTABLECIENDO UNA RELACION RECURRENTE ENTRE LAS ÁREAS LIBRES EXTERIORES Y LAS INTERIORES DE LOS EDIFICIOS Y DE LOS CONJUNTOS CONSTRUIDOS. UN PROYECTO DE LA ENTIDAD SOCIAL COMO EL QUE SE NOS PROPONE NO PUEDE ELUDIR EL PROTAGONISMO QUE SE LE OFRECE N ESTE COMPROMISO CREATIVO INNOVADOR.

IN THIS PROPOSAL WE UNDERSTAND THE MULTIFUNCTIONAL CHARACTER OF THE GENERAL PLAN, AND WE TRY TO COMBINE THE DIFFERENT USES AND ARCHITECTURES TO GENERATE A HIGH SOCIAL AND CULTURAL AMBIENT. THESE SEVERAL USES ARE LINKED BY TRANSITION AREAS IN WHICH VARIOUS ACTIVITIES APPEAR. WE HAVE RICHED A BALANCED DESIGN BETWEEN BUILD AND NOT BUILD SURFACES. IN THE WORK ROOMS WE OFFER THE BEST AMBIENTAL QUALITY, ALWAYS DESIGNING SUNNY SPACES WITH OUTSIDE VIEWS. IN THE PROJECT THE SPACES AS THE ARCHITECTURE FLOW IN AND OUT TO CONCEIVED ENJOYABLE AND COMFORTABLE PLACES.






OBVIAMENTE NO SE TRATA DE PERSEGUIR LA ORIGINALIDAD POR SÍ MISMA, SINO AVANZAR DECIDIDAMENTE EN LA INVESTIGACIÓN ESPACIAL, FORMAL, Y FIGURATIVA QUE EXIGE RESPONDER ILUSIONADAMENTE AL OBJETIVO DE CALIDAD QUE PROPONE ESTA CONVOCATORIA PROYECTUAL. EL ESPACIO ENTENDIDO COMO UN SISTEMA AMBIENTAL Y PERCEPTIVO QUE ENCADENA LO EXTERNO Y LO INTERNO SEGÚN UNA ORGANIZACIÓN PULSANTE, DINÁMICA Y CONTINUA DE MODO QUE SE CONTRAE Y EXPANDE, SE DILATA DE UNO A OTRO LUGAR, TRASPASA EXTERIORES E INTERIORES EN SECUENCIAS INACABABLES, VERTICALES, HORIZONTALES, ESCORZADAS, ETC.


UN EDIFICIO DESTINADO AL TRABAJO ALOJA DURANTE GRAN PARTE DE SU VIDA A CIUDADANOS DESARROLLANDO SU ACTIVIDAD LABORAL. ES LA MEJOR CALIDAD AMBIENTAL EN LA QUE OCUPAN ESTE TIEMPO AL QUE SE DEDICA EN ESTE PROYECTO UN ESPECIAL CUIDADO PROYECTUAL. EN PRIMER LUGAR PARA QUE NO EXISTA NINGÚN PUESTO DE TRABAJO SIN LA CONEXIÓN VISUAL CON EL EXTERIOR Y, ATENDIDA ESTA PRIORIDAD, EL OBJETIVO SE DIRIGE A PRODUCIR UNA ARQUITECTURA NO REPRESIVA SINO JOVIAL E ILUSIONANTE, EN LA QUE LOS LUGARES FLUYEN DE UNO A OTRO, DE DENTRO A AFUERA, PROLONGANDO, EN LA MEDIDA QUE EL PLIEGO LO PERMITE, LA SUPERFICIE DISPONIBLE CREANDO CIRCULACIONES SIEMPRE CAMBIANTES, ABIERTAS AL EXTERIOR A TRAVÉS DE LOS JARDINES INTERNOS



SECCION LONGITUDINAL/ LONGITUDAL SECTION

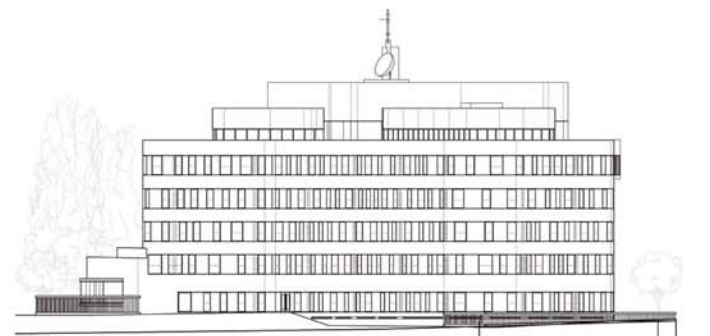

ALZADO SUROESTE/ SOUTH WEST ELEVATION

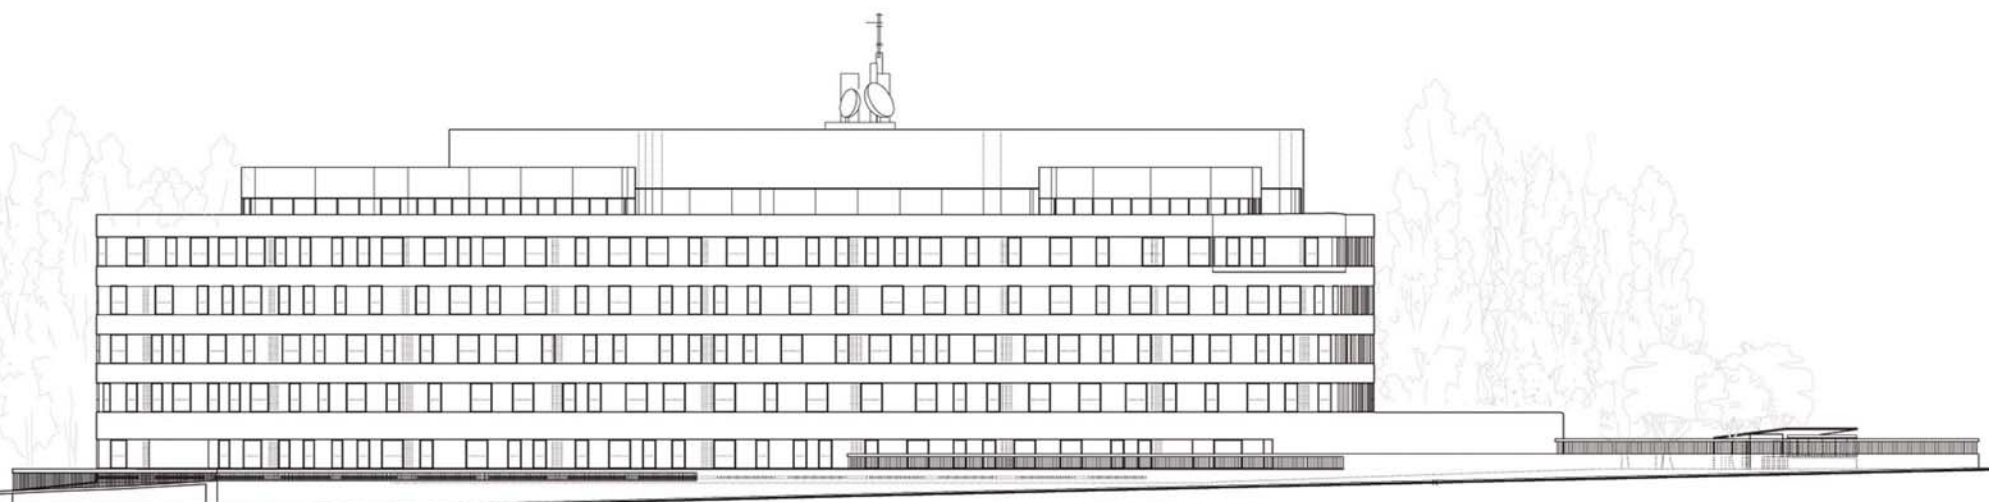

ALZADO SURESTE/ SOUTH EAST ELEVATION



EDIFICIOS ADMINISTRATIVOS

ADMINISTRATIVE BUILDINGS

2006

NUEVA SEDE DE LA DIPUTACION DE GRANADA

GRANADA COMISSION BUILDING

GRANADA SPAIN

ANDRÉS PEREA ORTEGA ARQUITECTO

C/ Pintor Ribera nº22, 28016, Madrid SPAIN

+34 91 519 37 02

+34 91 413 69 84

aperea@pribera.com

EN COLABORACIÓN CON ANTONIO FERNÁNDEZ PICAZAS