

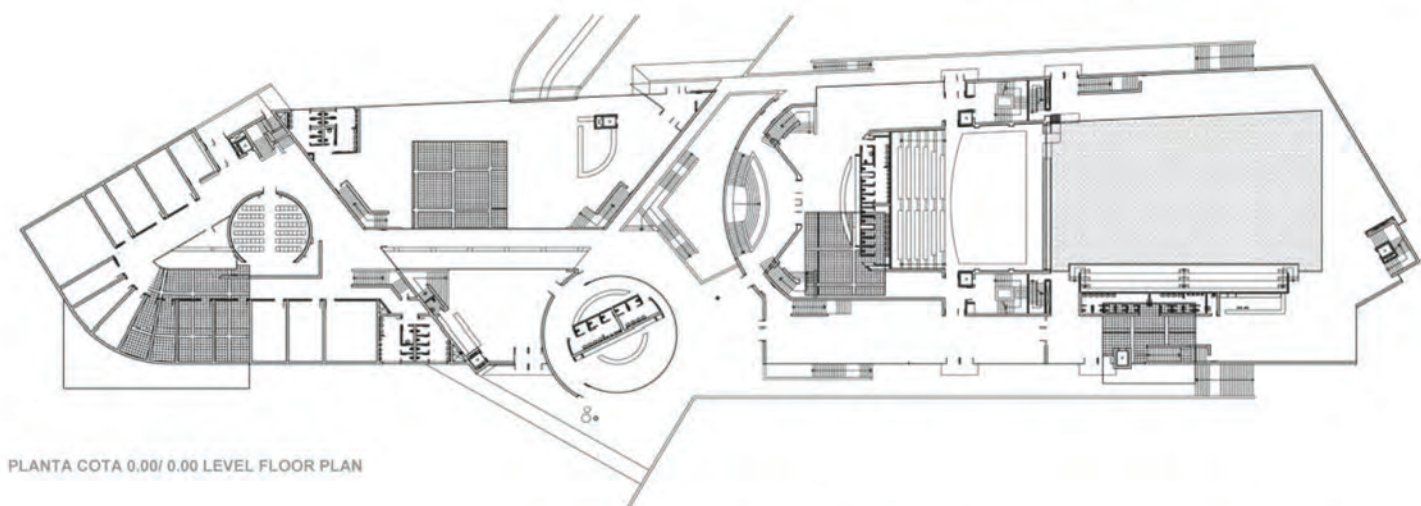


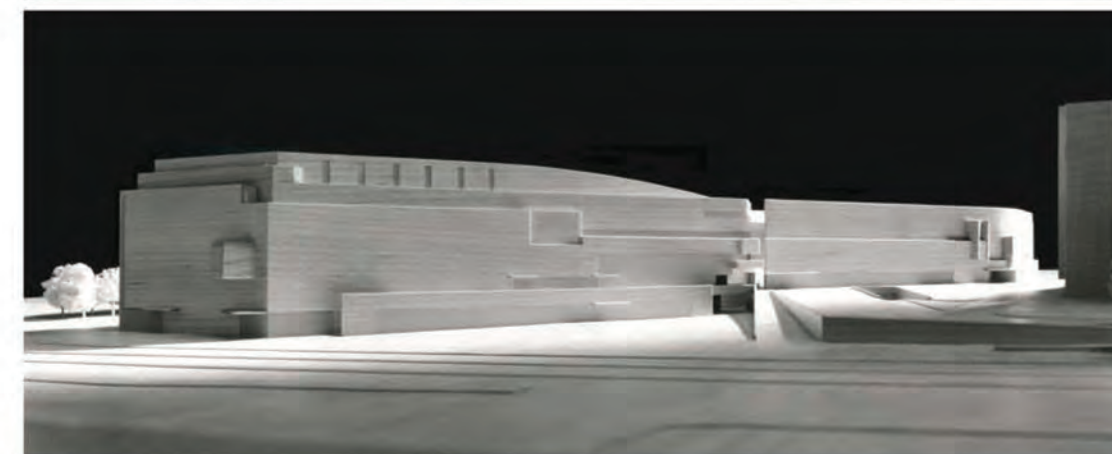


1. UN EQUIPAMIENTO METROPOLITANO: CONDICIONANTES DE CARÁCTER GEOGRAFICO Y POLITICO MARCAN EL CARÁCTER DE ESTE CENTRO CULTURAL COMO UN GRAN EQUIPAMIENTO METROPOLITANO CUYOS EFECTOS SE PROYACTABAN MAS ALLA DEL AMBITO FUNCIONAL Y ESPACIAL DEL MUNICIPIO DE FUENLABRADA.
 2. UN EDIFICIO EMBLEMÁTICO: SEÑALA EL VALOR REFERENCIAL EN EL CONTEXTO METROPOLITANO DEL NUEVO EDIFICIO, NO SOLO POR SU CONTENIDO SINO POR SU EXPRESION ARQUITECTONICA
 3. UN PROGRAMA COMPLEJO, VIVO Y VITALIZADOR: PIEZAS FUNCIONALES BASICAS Y FIJAS TALES COMO TEATRO-AUDITORIO, SALAS DE USOS MULTIPLES, BIBLIOTECA PUBLICA, CONSERVATORIO, SALA DE EXPOSICIONES... A LO QUE SE SUMA EL DESEO DE CONVERTIR EL CENTRO EN UN GENERADOR DE ACTIVIDAD PERMANENTE COMPLEMENTANDO LOS USOS CON OTROS DE CARÁCTER COMERCIAL Y LUDICO: PISTA DE HIELO, BOLERA, DISCOTECA...


1. UN EQUIPAMIENTO METROPOLITANO: CONDICIONANTES DE CARÁCTER GEOGRAFICO Y POLITICO MARCAN EL CARÁCTER DE ESTE CENTRO CULTURAL COMO UN GRAN EQUIPAMIENTO METROPOLITANO CUYOS EFECTOS SE PROYACTABAN MAS ALLA DEL AMBITO FUNCIONAL Y ESPACIAL DEL MUNICIPIO DE FUENLABRADA.
 2. UN EDIFICIO EMBLEMÁTICO: SEÑALA EL VALOR REFERENCIAL EN EL CONTEXTO METROPOLITANO DEL NUEVO EDIFICIO, NO SOLO POR SU CONTENIDO SINO POR SU EXPRESION ARQUITECTONICA
 3. UN PROGRAMA COMPLEJO, VIVO Y VITALIZADOR: PIEZAS FUNCIONALES BASICAS Y FIJAS TALES COMO TEATRO-AUDITORIO, SALAS DE USOS MULTIPLES, BIBLIOTECA PUBLICA, CONSERVATORIO, SALA DE EXPOSICIONES... A LO QUE SE SUMA EL DESEO DE CONVERTIR EL CENTRO EN UN GENERADOR DE ACTIVIDAD PERMANENTE COMPLEMENTANDO LOS USOS CON OTROS DE CARÁCTER COMERCIAL Y LUDICO: PISTA DE HIELO, BOLERA, DISCOTECA...

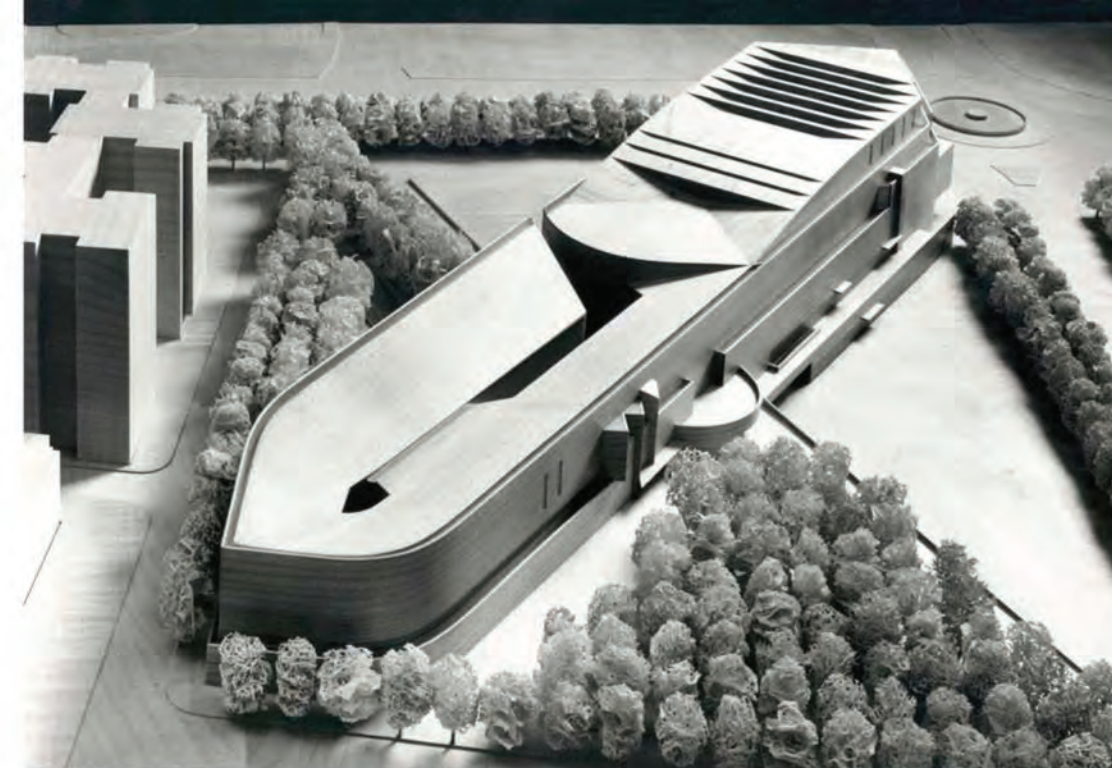

PLANTA COTA 0.00/ 0.00 LEVEL FLOOR PLAN

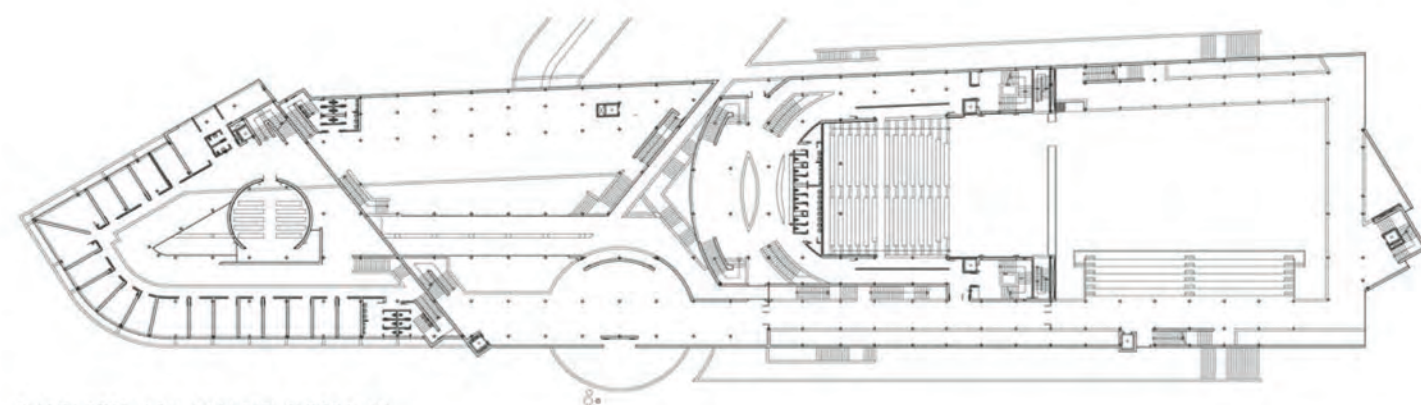

PLANTA COTA +3.74/ +3.74 LEVEL FLOOR PLAN

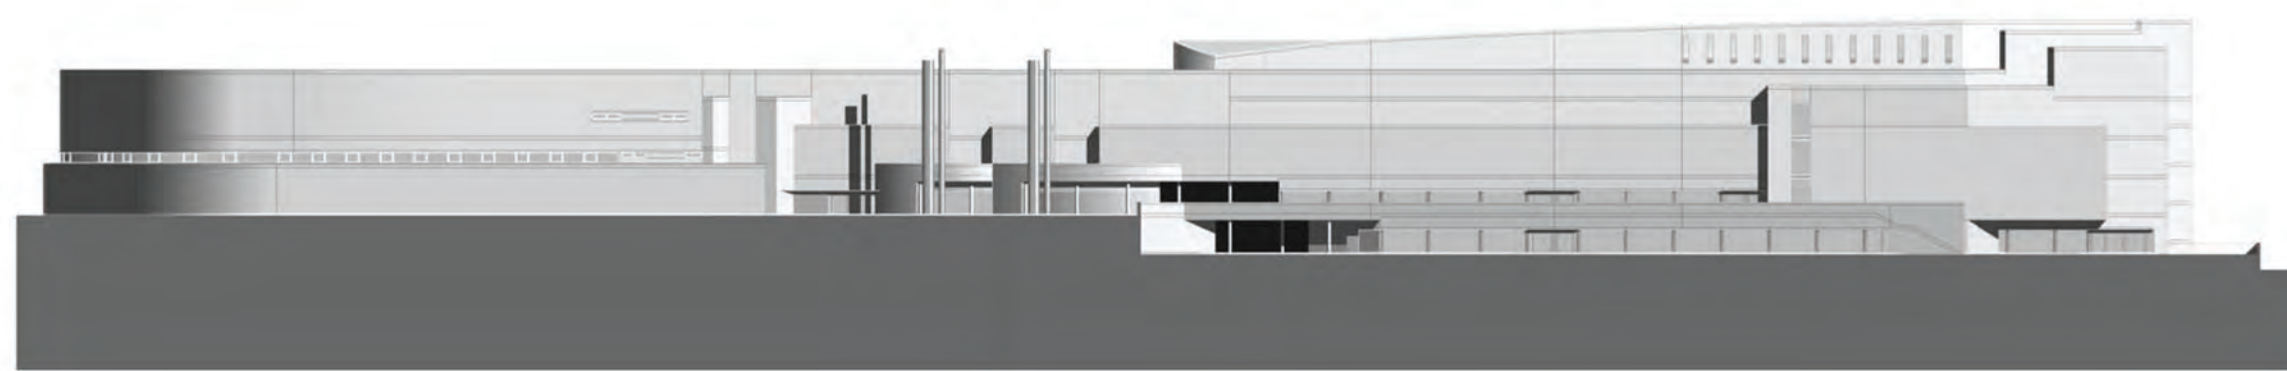


CENTRO CULTURAL
 CULTURAL CENTRE
 FUENLABRADA
 MADRID
 2004
 SPAIN


ANDRÉS PEREA
 ORTEGA
 ARQUITECTO

C/ Pintor Ribera
 nº22, 28016, Madrid
 SPAIN

+34 91 519 37 02
 +34 91 413 69 84
 aperea@pribera.com
 EN COLABORACIÓN CON
 EDUARDO MANGADA

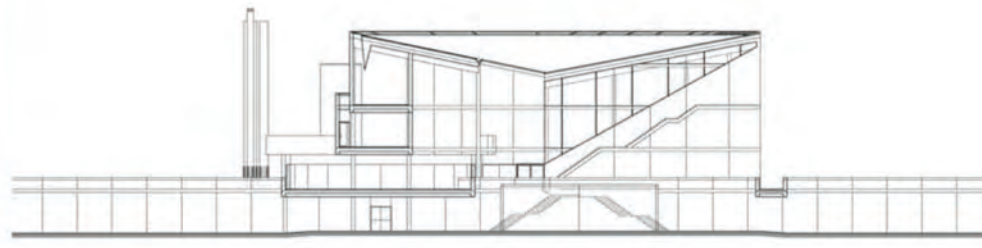


SECCION TRANSVERSAL/ CROSS SECTION

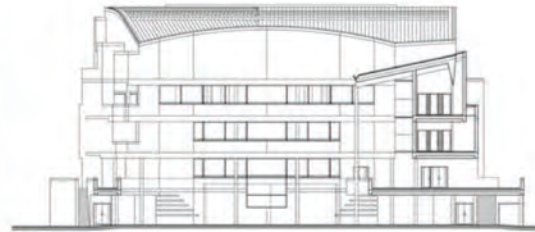

SECCION A TRAVES DEL CONSERVATORIO/
SECTION ACROSS THE MUSIC EDUCATION CENTRE



SECCION LONGITUDINAL/ LONGITUDINAL SECTION

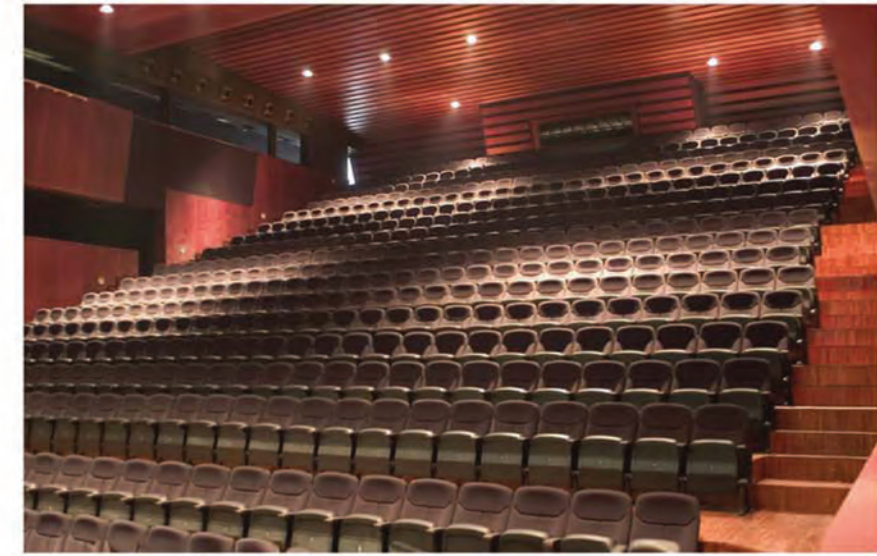

b A

CENTRO CULTURAL

CULTURAL CENTRE

FUENLABRADA
MADRID

2004

SPAIN

ANDRÉS PEREA
ORTEGA
ARQUITECTO

C/ Pintor Ribera
nº22, 28016, Madrid
SPAIN

+34 91 519 37 02
+34 91 413 69 84
aperea@pribaera.com
EN COLABORACIÓN CON
EDUARDO MANGADA